



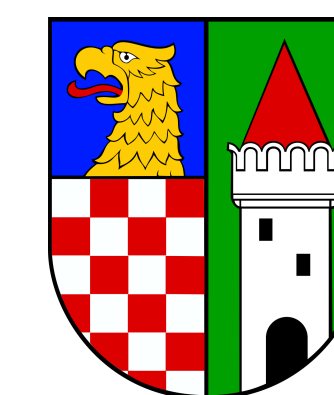

ZAŁĄCZNIK GRAFICZNY DO UZASADNIENIA - NR 2

UWARUNKOWANIA NA TLE STREF PLANISTYCZNYCH

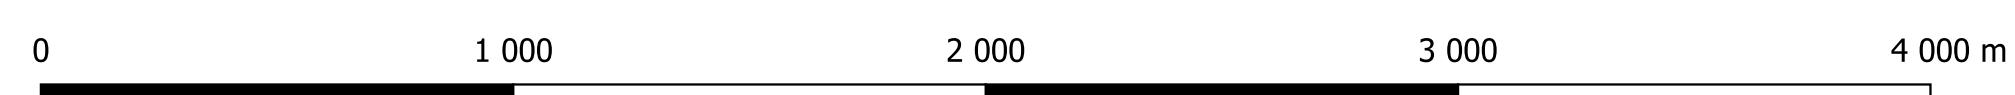

	Obreży ewidencyjne
	GZWP nr 317
	Obszar ograniczonego użytkowania od elektrowni wiatrowej
	Granica strefy ochronnej cmentarza - 150m
	Granica strefy ochronnej cmentarza - 50m
	Grunty I - III klasy bonitacyjnej
	Ujęcie wody wraz ze strefą ochrony bezpośredniej
	Strefa ochrony bezpośredniej ujęcia wód

Grunty zdrenowane

Urządzenia melioracji wodnych_rowy

Rurociąg

 Wał przeciwpowodziowy
 Obszar zagrożenia powodziowego rzeki 10%
 Obszar zagrożenia powodziowego rzeki 1%
 Obszar w odległości 50m od stopy wału

 Budynek lub obiekt wpisany do Rejestru zabytków
 Zabytek wpisany do GEZ
 Zabytek archeologiczny

- Obszar chronionego krajobrazu Grodziec
- Geopark_UNESCO
- Korytarz Ekologiczny Góry Stołowe Północ
- Pomnik przyrody

	Granica terenu górniczego
	Granica udokumentowanego złoża rudy miedzi "Niecka Grodzicka"
	Granica złoża KN 1412 Radziechów
	Granica złoża kruszywa naturalnego
	Złoże kruszywa naturalnego "Brochocin"
	Złoże kruszywa naturalnego „Radziechów” kn1412

- Strefa wielofunkcyjna z zabudową mieszkaniową wielorodzinną
- Strefa wielofunkcyjna z zabudową mieszkaniową jednorodzinną
- Strefa wielofunkcyjna z zabudową mieszkaniową zagrodową
- Strefa usługowa
- Strefa gospodarcza
- Strefa produkcji rolniczej
- Strefa infrastrukturalna
- Strefa zieleni i rekreacji
- Strefa cmentarzy
- Strefa górnictwa
- Strefa otwarta
- Strefa komunikacyjna