

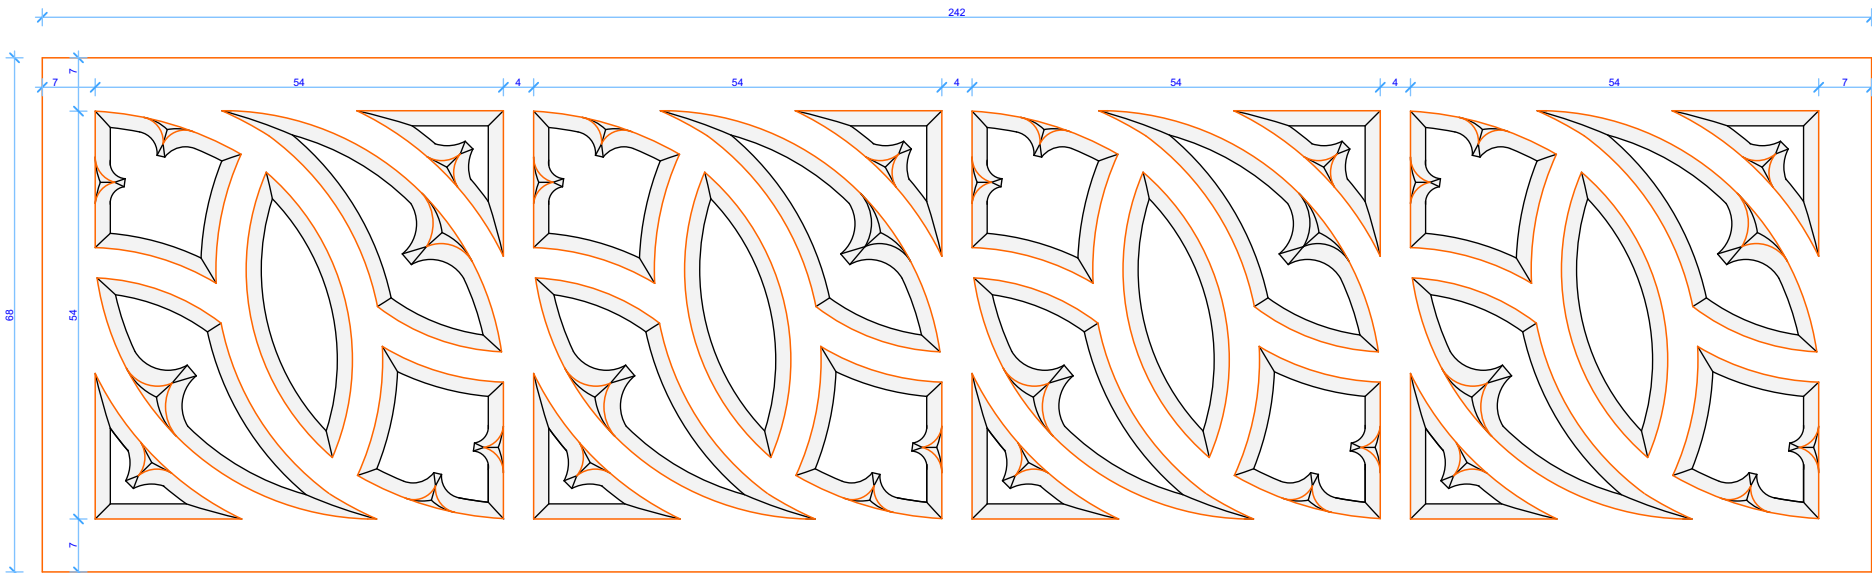


BALUSTRADA - WZÓR NR 5 - widok od strony dziedzińca skala 1:10

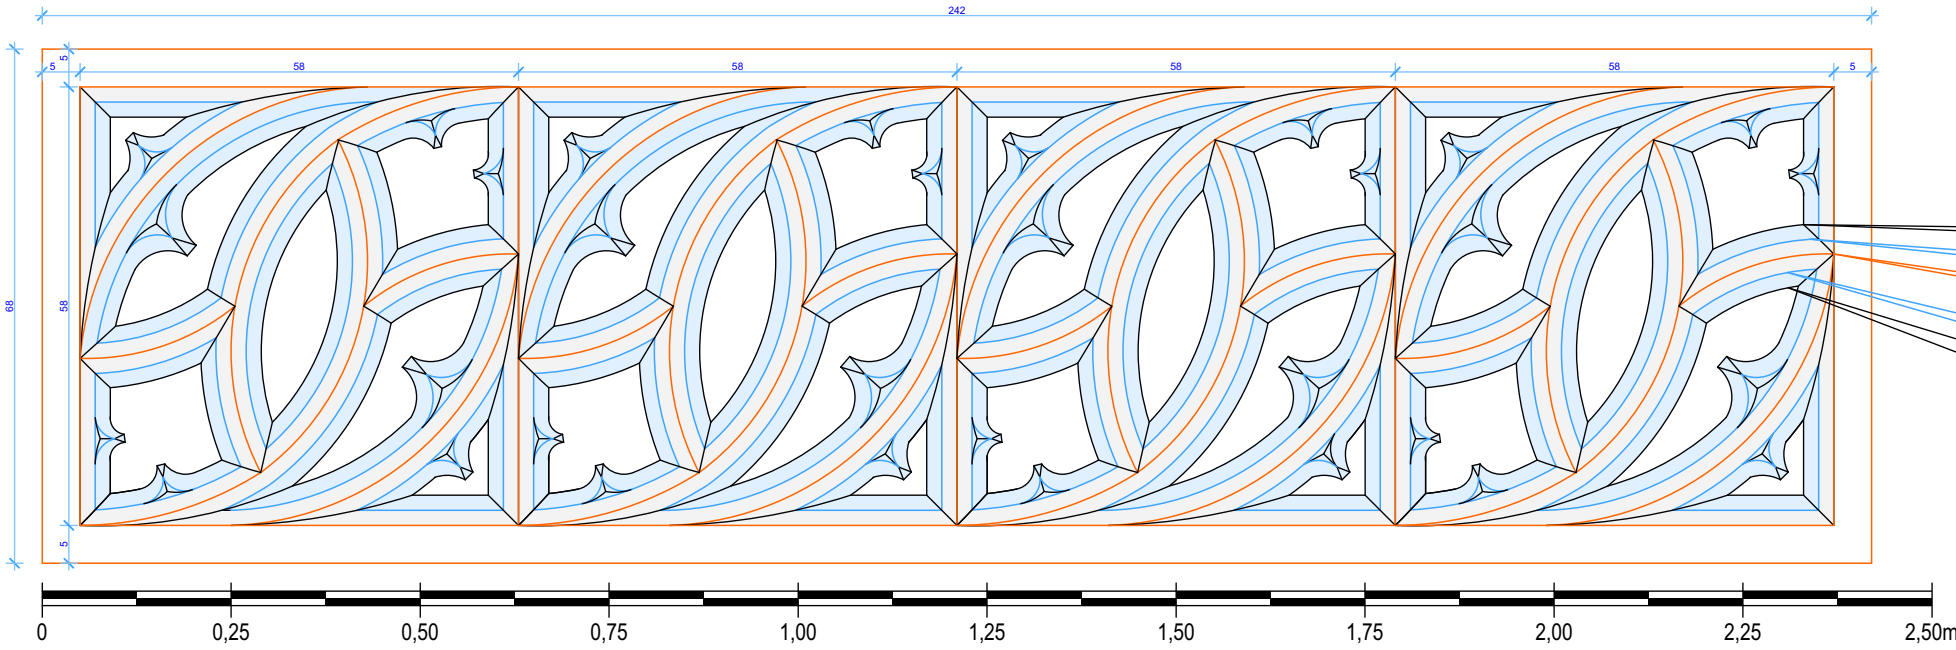

BALUSTRADA - WZÓR NR 5 - widok od strony tarasu skala 1:10


BALUSTRADA - WZÓR NR 5 - schemat skala 1:5

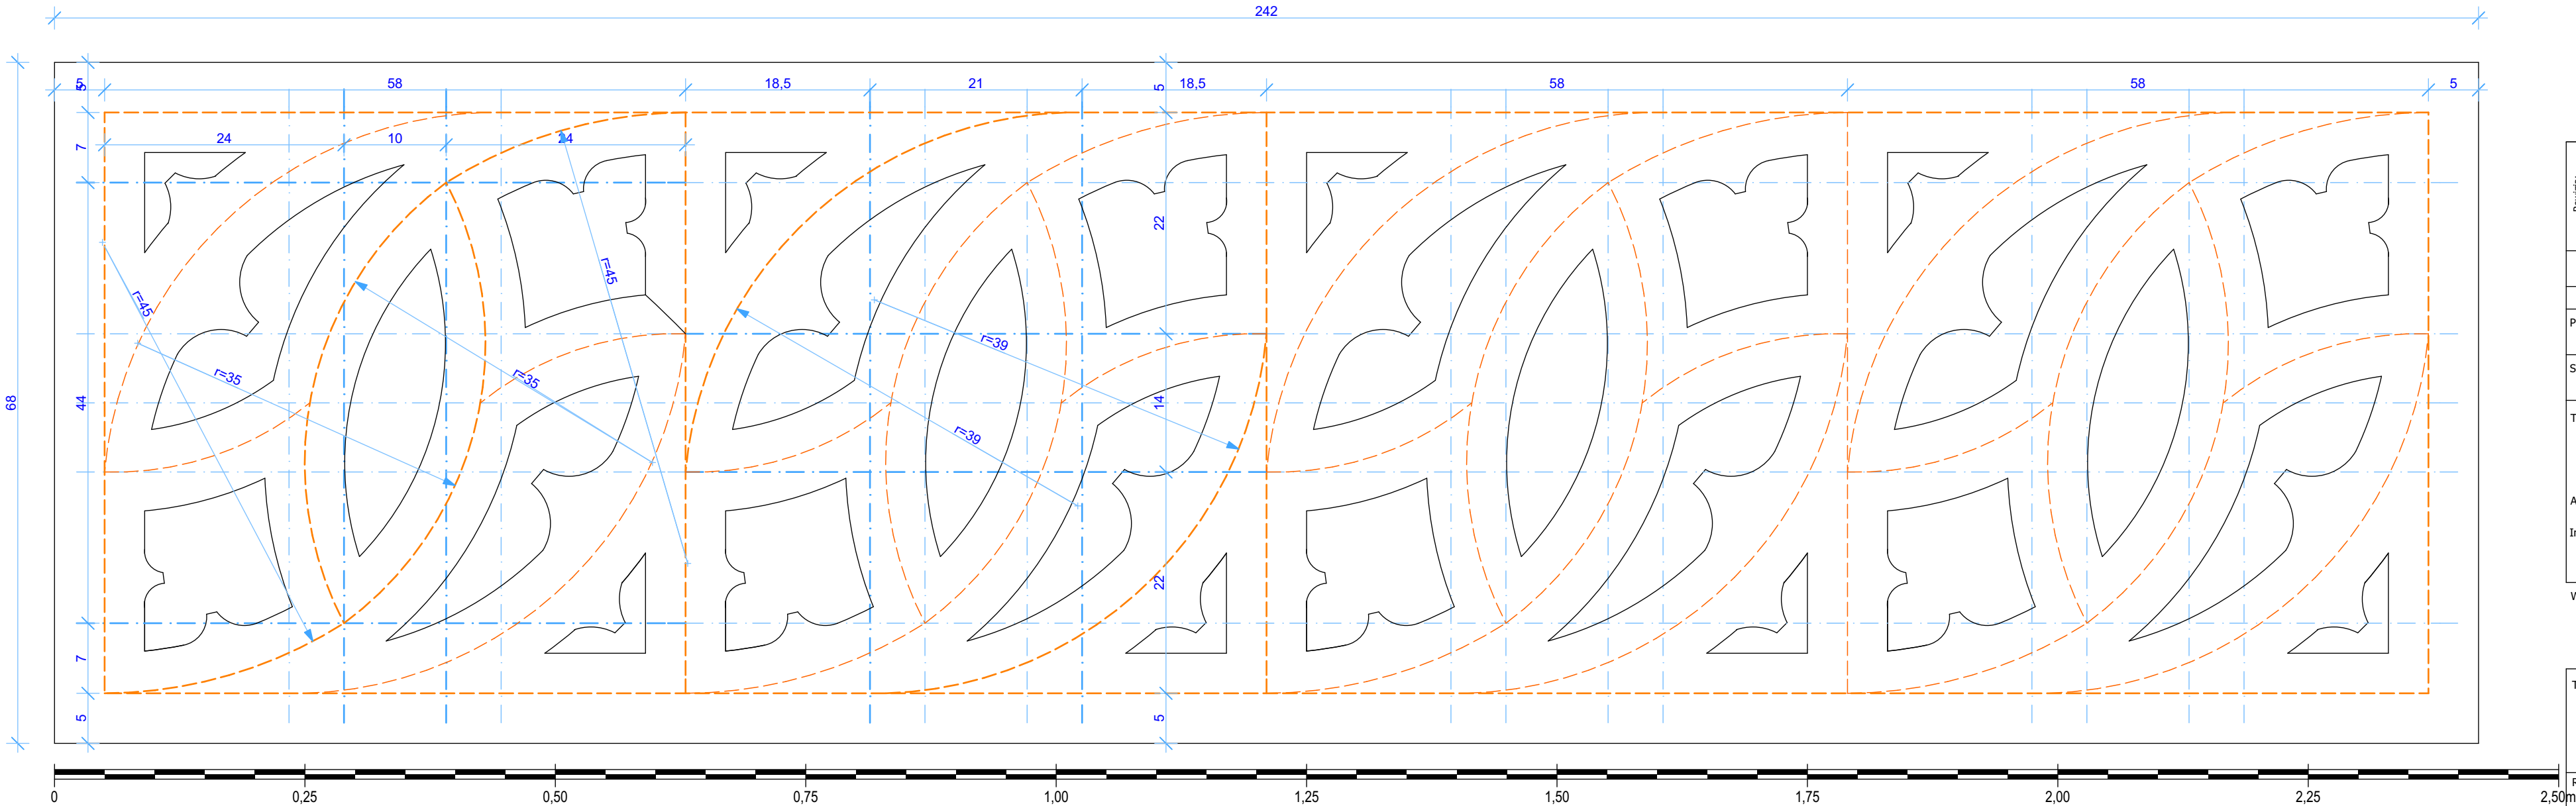

Kolorami zaznaczono krawędzie profilu
znajdujące się na tych samych wysokościach!

ODPOWIADAJĄCE KRAWĘDZIE PROFILU

PROFIL 1

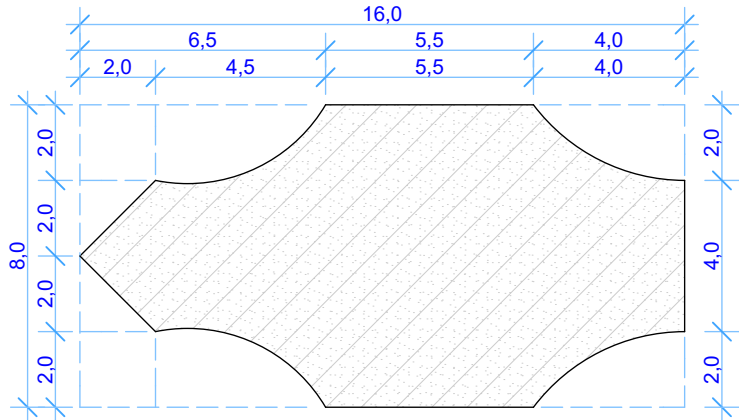


BALUSTRADA - WZÓR NR 5 - detal profilu skala 1:2

UWAGA!


- 1) Balustradę wykonać z lokalnego piaskowca.
- 2) sposób podziału na elementy do ustalenia z Wykonawcą.
- 3) kotwienie do bloków piaskowca oraz montaż pochwytu zgodnie z opisem konstrukcji.

4) KAŻDY WZÓR BALUSTRADY MA INNĄ SZERKOŚĆ WYNIKAJĄCA Z ZACHOWANYCH ŚLADÓW NA POSADZCE TARASU!

ORIENTACJA

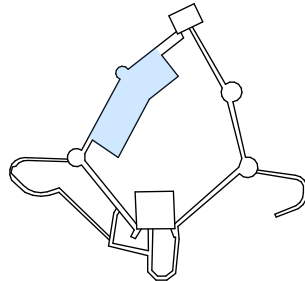

LOKALIZACJA

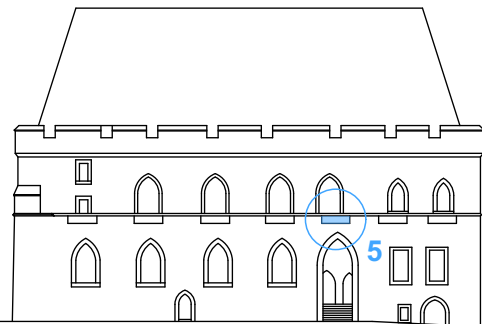

Rewizja:	1				
	2				
Nr	Treść rewizji			Data	Podpis

Branża: ARCHITEKTURA

Projektant:	Imię i nazwisko / uprawnienia	Data	Podpis
	dr inż. arch. P. Błonieński, nr upr. 48/DSOKK/2015 Uprawniony projektant do projektowania bez ograniczeń w specjalności architektonicznej	03.2019	
Sprawdzający:	prof. inż. arch. M. Chorowska, nr upr. 388/94/UW Uprawniony projektant do projektowania bez ograniczeń w specjalności architektonicznej	03.2019	

Tytuł opracowania: ZAMEK W GRODZCU. Projekt budowlany rewitalizacji i odtworzenia kamiennej balustrady oraz modernizacji systemu odprowadzenia wód opadowych z tarasu pierwszego piętra.

Adres inwestycji: działka nr 5/1, GRODZIEC, gm. Zagrodno

Inwestor: Zamek Grodziec Sp. z o.o.
59-516 Grodziec, nr 111

Wykonawca dokumentacji :



PIOTR BŁONIEWSKI WARSZTAT ARCHITEKTURY
ul. Pocztowa 17/4, 53-313 Wrocław
NIP: 899-24-94-758

Tytuł rysunku:

BALUSTRADA - WZÓR NR 5
DETALE

Rewizja:	Skala:	Nr rysunku:	Nr strony:
0	1:10 / 1:5 / 1:2	GR-BAL-D04	